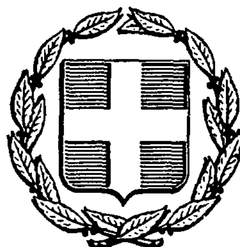


ΕΦΗΜΕΡΙΣ ΤΗΣ ΚΥΒΕΡΝΗΣΕΩΣ
ΤΗΣ ΕΛΛΗΝΙΚΗΣ ΔΗΜΟΚΡΑΤΙΑΣ

ΑΘΗΝΑ 30 ΜΑΡΤΙΟΥ 1987	ΤΕΥΧΟΣ ΤΕΤΑΡΤΟ	ΑΡΙΘΜΟΣ ΦΥΛΛΟΥ 276

ΠΕΡΙΕΧΟΜΕΝΑ

ΑΠΑΛΛΟΤΡΙΩΣΕΙΣ
ΑΠΟΦΑΣΕΙΣ

ΠΟΛΕΟΔΟΜΙΑ
ΑΠΟΦΑΣΕΙΣ

ΑΠΑΛΛΟΤΡΙΩΣΕΙΣ
ΑΠΟΦΑΣΕΙΣ

Αριθ. 76 (1)

Κήρυξη αναγκαστικής απαλλοτρίωσης στην Κοινότητα Καταφύτου του Νομού Τρικάλων.

Ο ΠΡΟΕΔΡΟΣ ΤΗΣ ΚΟΙΝΟΤΗΤΑΣ
ΚΑΤΑΦΥΤΟΥ ΝΟΜ. ΤΡΙΚΑΛΩΝ

Με την αριθ. 5/1987 απόφαση του Κοινοτικού Συμβουλίου που εκδόθηκε σύμφωνα με τις διατάξεις των άρθρων 243 και 244 του Δ.Κ.Κ. του Π.Δ/τος 76/1985 σε συνδυασμό με τις όμοιες του Ν.Δ. 797/71 «περί αναγκαστικών απαλλοτριώσεων», κηρύχτηκε η κατωτέρω αναγκαστική απαλλοτρίωση.

1. Έκταση (19.00 Μ2) Τ.Μ. οικόπεδο δαπάνης (13.300) η τιμή ανά $μ^2$ της απαλλοτριωμένης εκτάσεως ορίστηκε από την εκτιμητική επιτροπή σε δραχμές επτακόσιες (700) δραχμές ανά τ.μ.

2. Κουζίνα έκταση (7.594,3)$μ^2$ δαπάνης εβδομήντα πέντε χιλιάδων (75.000) που συνορεύει Βόρεια και Ανατολικά με αυλή Γεωργίου Λούγγου σπίτι Αθανασίου Πετσοπούλου και αυλή και κοινοτικού δρόμου Δυτικά με αυλή και σπίτι Αδελφών Αθανασίου, Ιωάννη και Σωτηρίου Δημ. Πετεινάρα και Κοινοτικό Δρόμο.

Σκοπός της απαλλοτρίωσης είναι η διάνοιξη κοινοτικής οδού για την καλή διάβαση των φορτοεπιβατικών αυτοκινήτων, και η εξυπηρέτηση της πλευράς αυτής του οικισμού Καταφύτου.

Η απόφαση αυτή να δημοσιευθεί στην Εφημερίδα της Κυβερνήσεως.

Τρίκαλα, 27 Φεβρουαρίου 1987

Ο Πρόεδρος
ΣΩΤΗΡΙΟΣ Γ. ΣΙΟΥΛΑΣ

ΠΟΛΕΟΔΟΜΙΑ

ΑΠΟΦΑΣΕΙΣ

Αριθ. οικ. 693 (2)

Καθορισμός ορίων, όρων και περιορισμών δόμησης του οικισμού ΕΠΙΣΚΟΠΗ (Νάουσας) του Νομού Ημαθίας.

Ο ΝΟΜΑΡΧΗΣ ΗΜΑΘΙΑΣ

Έχοντας υπόψη:

1. Τις διατάξεις του από 24.4.1985 Π. Δ/τος (ΦΕΚ 181Δ/3.5.1985) «περί τρόπου καθορισμού ορίων οικισμών της Χώρας μέχρι 2.000 κατοίκους, κατηγορίες αυτών και καθορισμός όρων και περιορισμών δόμησης».

2. Τις προτάσεις των ιδιωτών μελετητών μηχανικών, στους οποίους ανατέθηκε σχετική μελέτη στα πλαίσια του προγράμματος των ανοικτών πόλεων που αφορούν στον προσδιορισμό των ορίων του υπόψη οικισμού.

3. Το δελτίο αρχιτεκτονικής αναγνώρισης του οικισμού που συμπληρώθηκε από τους προαναφερόμενους μελετητές κατά τις υποδείξεις των σχετικών προδιαγραφών του ΥΧΟΠ.

4. Τα πληθυσμιακά στοιχεία της τελευταίας απογραφής του Κράτους της Ε.Σ.Υ.Ε.

5. Την από 3.2.1987 γνωμοδότηση του Συμβουλίου ΧΟΠ του Νομού όπως αυτή διατυπώνεται στο δεύτερο (2ο) πρακτικό του, πράξη δεύτερη (2η).

6. Την αριθ. 96/1985 απόφαση του Κοινοτικού Συμβουλίου της Κοινότητας Επισκοπή Νάουσας.

7. Το έγγραφο Γ. 29557/2769 οικ./8.4.1986 Υπουργείου ΠΕ. ΧΩ.ΔΕ., Δ/νση Γ1-Γ3, Τμήμα Ομάδα χωριών.

8. Την αριθ. οικ. 3106/20.6.1986 απόφαση του Νομάρχη Ημαθίας «καθορισμός μέγιστου επιτρεπόμενου ύψους κτισμάτων στους οικισμούς του Ν. Ημαθίας με εγκεχριμένο σχέδιο και με πληθυσμό κάτω των 5.000 κατοίκων».

9. Τον Α.Ν. 314/1968 όπως τροποποιήθηκε και συμπληρώθηκε με το Ν.Δ. 1018/1971 και τους Ν. 1337/1983 και 1512/1985, αποφασίζουμε:

I. Κατατάσσουμε τον οικισμό ΕΠΙΣΚΟΠΗ (Νάουσας) στην κατηγορία: αδιάφορος, στάσιμος, συνεχτικός, μεγάλος.

II. Καθορίζουμε τα όρια του ως άνω οικισμού του Νομού Ημαθίας, όπως αυτά φαίνονται στο σχεδιάγραμμα με κλίμακα 1:5.000 που συνοδεύει την παρούσα και αποτελεί αναπόσπαστο μέρος της.

III. Καθορίζουμε τους ακόλουθους γενικούς και ειδικούς όρους και περιορισμούς δόμησης.

Α. Εντός του υφισταμένου εγκεχριμένου ρυμοτομικού σχεδίου:

α. Ελάχιστο πρόσωπο 13 μ.

Ελάχιστο εμβαδό 300 $μ^2$.

Κατά παρέκκλιση θεωρούνται άρτια τα οικόπεδα που υπάγονται στις διατάξεις του από 25.8.1969 Β. Δ/τος (ΦΕΚ 164Δ/1969) του Ν. Δ/τος 8/9.6.1973 (ΦΕΚ 124Α/1973), του άρθρου 25 του Ν. 1337/1983 και του άρθρου 6 του Ν. 1577/1985 και έχουν τα αντίστοιχα ελάχιστα όρια που θέτουν οι διατάξεις αυτών.

β. Μέγιστο ποσοστό κάλυψης των οικοπέδων 70% της επιφάνειάς τους με εφαρμογή των διατάξεων του Ν. 1577/1985.

γ. Συντελεστής δόμησης 0,80.

δ. Μέγιστο επιτρεπόμενο ύψος κτιρίων 9,00 μ.

Σε περίπτωση προσθήκης καθ' ύψος σε υφιστάμενο κτίσμα επιτρέπεται η αύξηση του ύψους αυτού κατά 1,00 μ. ώστε να αποκτηθεί το ελάχιστα ελεύθερο ύψος ορόφου.

Πάνω από το μέγιστο επιτρεπόμενο ύψος επιτρέπεται η κατασκευή στέγης ύψους το πολύ 2,00 μ.

ε. Δεν επιτρέπεται η κατασκευή PILOTIS.

Β. Εντός των ορίων που καθορίζονται με την παρούσα απόφαση και εκτός του εγκεχριμένου ρυμοτομικού σχεδίου του οικισμού ισχύουν τα εξής:

α. Γενικοί όροι δόμησης:

1. Οι γενικοί όροι δόμησης που προβλέπονται από το άρθρο 5 του από 24.4.1985 Π. Δ/τος (ΦΕΚ 181Δ/1985) εκτός του εδαφίου ε της παρ. 4 του άρθρου αυτού.

2. Αρτιότητα γηπέδου 500 $μ^2$.

β. Ειδικοί όροι δόμησης:

1. Επιβολή στέγης στις περιπτώσεις:

ι. Εξάντλησης συντελεστή δόμησης.

ιι. Εξάντλησης ύψους ή αριθμού ορόφων.

Μέγιστη επιτρεπόμενη κλίση της στέγης 40%.

Μέγιστο επιτρεπόμενο ύψος στέγης 2,00 μ. υπεράνω του μέγιστου επιτρεπόμενου ύψους.

Επιτρέπεται η χρήση οποιουδήποτε τύπου κεραμιδιών (Ελληνικά - Ρωμαϊκά - Γαλλικά).

2. Επιτρέπεται η χρήση εξωτερικών χρωματισμών κατά την προτίμηση του ιδιοκτήτη.

3. Επιτρέπεται η κατασκευή κάθε είδους εξώστη (ανοικτός ακάλυπτος, ανοικτός καλυμμένος, κλειστός, στοά, χαγιάτι) με σχέση ως προς τις αντίστοιχες όψεις 1:2.

4. Επιτρέπεται στον ιδιοκτήτη η χρησιμοποίηση του υλικού κατασκευής στηθαίου κατά τη δική του προτίμηση.

5. Δεν τίθεται περιορισμός στην αναλογία των εξωτερικών ανοιγμάτων σε σχέση με τις αντίστοιχες όψεις.

6. Δεν τίθεται περιορισμός στην επιλογή του τύπου και του υλικού κατασκευής της περίφραξης.

Γ. Κατά παρέκκλιση εντός των ορίων των οικισμών θεωρούνται άρτια τα οικόπεδα με όποιο εμβαδό είχαν στις 3.5.1985 ημέρα δημοσίευσης του από 24.4.1985 Π.Δ/τος.

IV.Α. Πριν από οποιαδήποτε κατάτμηση οικοπέδων εντός των ορίων του οικισμού θα πρέπει να θεωρείται το σχετικό τοπογραφικό διάγραμμα από το Γραφείο Πολεοδομίας Νάουσας, ώστε να εξασφαλίζεται η συνέχεια των υπαρχόντων κοινόχρηστων χώρων και η δημιουργία νέων κοινόχρηστων χώρων σύμφωνα με τα οριζόμενα στις διατάξεις της παρ. 1 του άρθρου 6 του από 24.4.1985 Π. Δ/τος «τρόπος καθορισμού ορίων οικισμών της Χώρας μέχρι 2.000 κατοίκους, κατηγορίες αυτών και καθορισμός όρων και περιορισμών δόμησής τους».

Β. Να εξασφαλίζεται οπωσδήποτε η συνέχεια των υφισταμένων ή εγκεχριμένων δρόμων του οικισμού.

Κατά τα λοιπά ισχύουν τα οριζόμενα στο Π. Δ/γμα της 24.4.1985 (ΦΕΚ 181Δ/3.5.1985).

Η παρούσα ισχύει από την κοινοποίησή της και πριν τη δημοσίευση στην Εφημερίδα της Κυβερνήσεως, σύμφωνα με τις διατάξεις του άρθρου 37 του Ν. 3200/1955 «περί διοικητικής αποκεντρώσεως».

Η απόφαση αυτή με το σχεδιάγραμμα οριοθέτησης του οικισμού που τη συνοδεύει να δημοσιευθεί στην Εφημερίδα της Κυβερνήσεως.

Βέροια, 23 Φεβρουαρίου 1987

Ο Νομάρχης
ΝΙΚΟΣ ΣΧΟΙΝΑΣ

ΕΠΙΣΚΟΠΗ (ΝΑΟΥΣΗΣ)

Ν. ΗΜΑΘΙΑΣ

(ΟΡΙΣΤΙΚΗ ΔΙΑΝΟΜΗ 1936)

ΚΛΙΜΑΚΑ 1:5000

ΕΠΙΣΚΟΠΗ

ΥΠΟΜΝΗΜΑ

—— Όριο οικισμού

Συνοδεύει την αρ. πρωτ οικ 893/23-8-88 Απόφαση Νομάρχη Ημαθίας "Καθορισμός Ορίων και όρων και Περιορισμών δόμησης του οικισμού ΕΠΙΣΚΟΠΗ (Ναούσης) του Νομού Ημαθίας".

Η Προϊσταμένη ΤΠ-ΠΕ
Ν. Ημαθίας

Αριθ. 84 (3)

Τροποποίηση σχεδίου πόλης Ιωαννίνων στο 107 οικ. τετρ.

Ο ΝΟΜΑΡΧΗΣ ΙΩΑΝΝΙΝΩΝ

Έχοντας υπόψη:

1) Τις διατάξεις του άρθρου 3 του Ν.Δ./τος 17.7.1923 «περί σχεδίων πόλεων κ.λ.π.».

2) Τις διατάξεις του Π.Δ. 183 ΦΕΚ 70Α/5.6.86 «Έγκριση τροποποιήσεων και καθορισμός όρων και περιορισμών δόμησης από τους νομάρχες».

3) α) Τη 247/86 απόφαση του Δημοτικού Συμβουλίου Ιωαννίνων, β) τα φύλλα εφημερίδων, γ) τις βεβαιώσεις Δημάρχου, δ) τα αποδεικτικά επίδοσης.


4) Τη Σ/13/2/22.1.87 γνωμοδότηση του Συμβουλίου ΧΟΠ του Νομού Ιωαννίνων, αποφασίζουμε:

Τη μείωση του πλάτους της οδού Ριζάρη στο τμήμα ΑΒ του Ο.Τ. 107 του σχεδίου πόλης Ιωαννίνων, όπως φαίνεται στα συνημμένα διαγράμματα από 10,4μ. σε 10,0 μ.

Η απόφαση αυτή να δημοσιευθεί στην Εφημερίδα της Κυβερνήσεως.

Ιωάννινα, 20 Φεβρουαρίου 1987

Ο Νομάρχης
ΓΙΑΝΝΗΣ ΣΑΒΑΛΑΝΟΣ

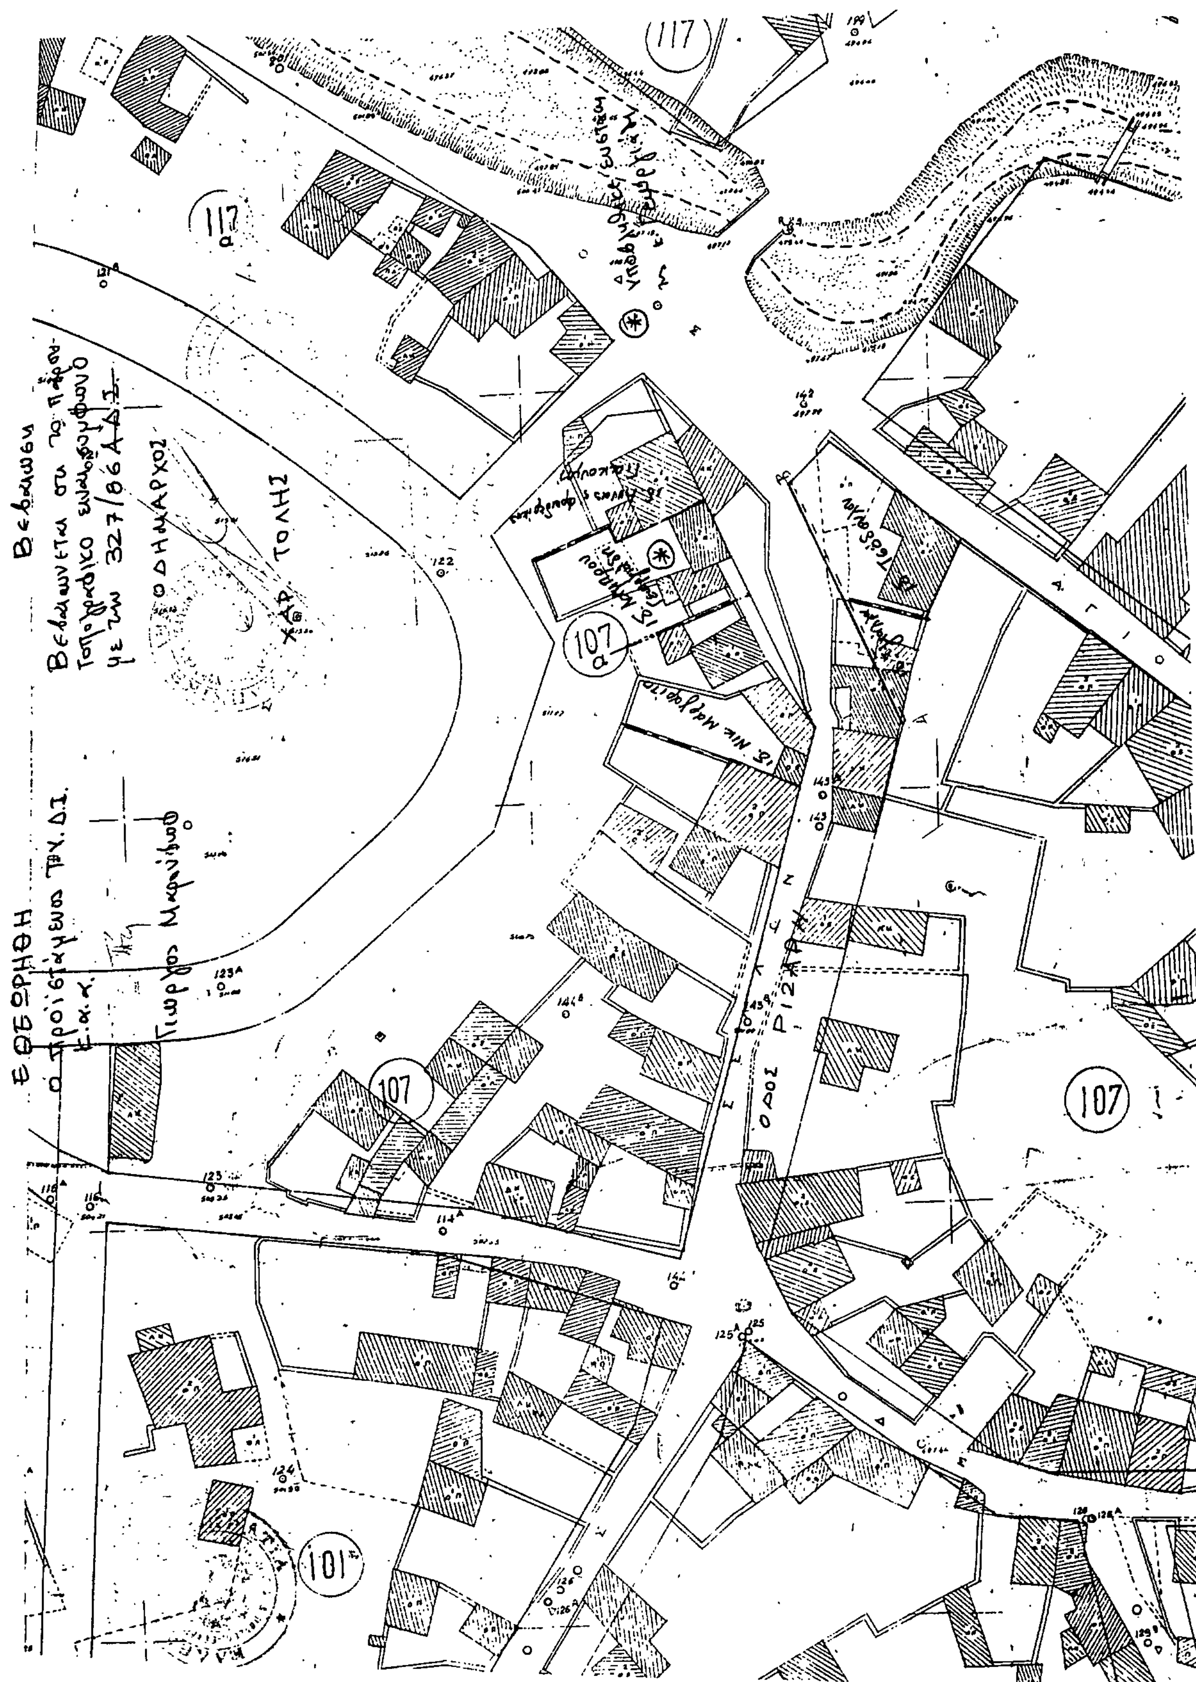

Αριθ. 463 (4)

Παραχώρηση έκτασης αγροκτημάτων Κοινοτήτων Βατερού και Αργίλου Κοζάνης στο Υπουργείο Εθνικής Άμυνας.

Ο ΝΟΜΑΡΧΗΣ ΚΟΖΑΝΗΣ

Έχοντας υπόψη:

1. Το Ν. 1512/11.1.1985 (ΦΕΚ 4Α) για την τροποποίηση και συμπλήρωση πολεοδομικών διατάξεων κλπ και ειδικότερα το άρθρο 3 παρ. 1 αυτού.

2. Το Ν. 1337/12.3.1983 (ΦΕΚ 33Δ΄/14.3.83), για την επέκταση των πολεοδομικών σχεδίων κλπ.

3. Το Ν. 360/1977 για τη χωροταξία και Περιβάλλον.

4. Το Ν. 1032/1980 για τη σύσταση του ΥΧΟΠ.

5. Τις με αριθμ. 30/1986 και 21/1986 αποφάσεις των Κοινοτήτων Βατερού και Αργίλου Κοζάνης.

6. Την από 9.1.87 (αριθμ. πρωτ. 4258/86/9.1.87) εισήγηση του Τμήματος Πολεοδομίας και ΠΕ της Νομαρχίας μας.

7. Το από 11.2.87 έγγραφο του Δήμου Κοζάνης, αποφασίζουμε:


Καθορίζουμε ως χρήση γης τη λειτουργία που γενικά εξυπηρετεί τη δημιουργία στρατιωτικών εγκαταστάσεων του Υπουργείου Εθνικής Άμυνας για τα με αριθμ. 610ζ, 919β, 921β τεμάχια της Κοινότητας Βατερού Κοζάνης και το με αριθμ. 3ζ τεμάχιο της Κοινότητας Αργίλοι Κοζάνης (με τα στοιχεία 1-2-3-4-5-6-7-8-9-10-11-12-1) συνολικής έκτασης 155.729 τ.μ., τα οποία αναφέρονται στο απόσπασμα κτηματολογικού πίνακα του Αναδασμού 1975 Κοινότητας Βατερού και Κοινότητας Αργίλου (Αναμορφ. 1960) ως χερσολίβαδα κοινόχρηστα και φαίνονται στο τοπογραφικό διάγραμμα που θεωρήθηκε από το Γραφείο Τοπογραφικής και Τμήμα Πολεοδομίας και ΠΕ Κοζάνης και αποτελεί αναπόσπαστο μέρος της παρούσας.

Η απόφαση αυτή να δημοσιευθεί στην Εφημερίδα της Κυβερνήσεως.


Κοζάνη, 24 Φεβρουαρίου 1987

Ο Νομάρχης

ΓΙΩΡΓΟΣ ΚΕΡΑΜΑΡΗΣ

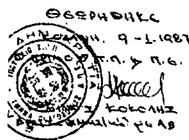



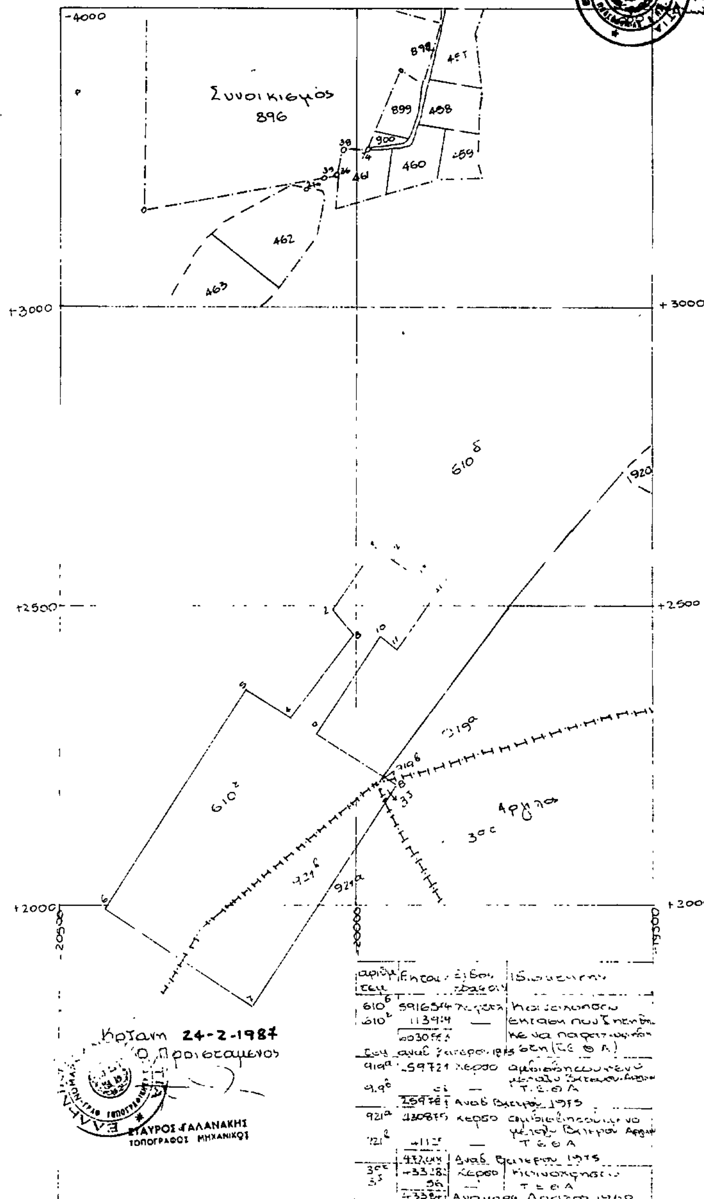

Αριθ. 6697 (5)

Καθορισμός ορίου του οικισμού Αμπελιά και επιβολή όρων και περιορισμών δόμησης αυτού.

Ο ΝΟΜΑΡΧΗΣ ΛΑΡΙΣΑΣ

Έχοντας υπόψη:

1. Τις διατάξεις του από 24.4.1985 Π.Δ/τος (ΦΕΚ 181Δ/3.5. 1985) «περί τρόπου καθορισμού ορίων οικισμού της Χώρας, κατηγορίες αυτών και καθορισμός όρων και περιορισμών δόμησης».

2. Τις διατάξεις του Ν. 1577/85 (ΦΕΚ 210 Α' /85) «περί ΓΟΚ».

3. Τις προτάσεις των ιδιωτών μελετητών Μηχ/κών στους οποίους ανατέθηκε σχετική μελέτη στα πλαίσια του προγράμματος των ανοιχτών πόλεων, που αφορούν στον προσδιορισμό των ορίων των υπόψη οικισμών.

4. Τις Αποφάσεις μας 7049/30.10.85 και 3884/30.6.86 για την κατάταξη σε κατηγορίες και επιβολή ειδικών περιορισμών δόμησης των οικισμών του Νομού με πληθυσμό μέχρι 2.000 κατοίκους.

5. Τα πληθυσμιακά στοιχεία της τελευταίας απογραφής του κράτους βάσει δελτίων της Ε.Σ.Υ.Ε.

6. Την 333/13/23.9.1986 γνωμοδότηση του Συμβουλίου Χ.Ο.Π. του Νομού, αποφασίζουμε:

Ι. Καθορίζουμε τα όρια του οικισμού Αμπελιά Κοινότητας Αμπελιάς Επαρχίας Φαρσάλων του Ν.Λάρισας με στοιχεία 1-2-3.....12-1 όπως αυτά φαίνονται στο συνοδευτικό της παρούσας σχεδιάγραμμα με κλίμακα 1:5.000, που αποτελεί αναπόσπαστο μέρος της απόφασης αυτής και συντάχθηκε βάσει στοιχείων χαρτών και επιτόπου ελέγχου.

ΙΙ. Καθορίζουμε τους ακόλουθους γενικούς και ειδικούς όρους και περιορισμούς δόμησης.

Α. Γενικοί όροι δόμησης:

α. Εντός των ορίων του οικισμού Αμπελιά θεωρούνται άρτια και οικοδομήσιμα τα γήπεδα που έχουν ελάχιστο εμβαδόν 300 τ.μ.

β. Κατά παρέκκλιση θεωρούνται άρτια και οικοδομήσιμα τα γήπεδα με όποιο εμβαδόν είχαν στις 3.5.1985, ημέρα δημοσίευσης στην Ε.τ.Κ. του από 24.4.1985 Π.Δ/τος.

Β. Ειδικοί όροι και περιορισμοί δόμησης (κατηγ. Α3,Β3,Γ2,Δ1,Ε2, δελτίο ΙΙ):

α. Ως προς τα υλικά και τη μορφή των στοιχείων των κτισμάτων ισχύουν οι αναφερόμενοι στους πίνακες που συνοδεύουν την 3884/30.6.86 απόφασή μας.

β. Είναι υποχρεωτική η εξασφάλιση της συνέχειας των υφισταμένων ή εγκεκριμένων δρόμων του οικισμού.

Πριν από οποιαδήποτε κατάτμηση οικοπέδων μέσα στα όρια του οικισμού θα πρέπει να θεωρείται το σχετικό τοπογραφικό διάγραμμα από την Προϊσταμένη του Τ.Π. και Π.Ε. της Νομαρχίας ώστε να εξασφαλίζεται η συνέχεια των υπαρχόντων Κοινόχρηστων χώρων και η δημιουργία νέων Κοινόχρηστων χώρων σύμφωνα με τα οριζόμενα στο άρθρο 6 παρ. 1 του από 24.4.85 Π.Δ/τος.

γ. Μέγιστη επιτρεπόμενη κάλυψη 60%, μέγιστος αριθμός ορόφων 2, μέγιστο επιτρεπόμενο ύψος 7,5 μ.

Κατά τα λοιπά ισχύουν τα οριζόμενα στο Π. Δ/γμα της 24.4.1985 (ΦΕΚ 181 Δ/3.5.1985), πλην του αρ. 5 παρ. 3 αυτού για το σύστημα δόμησης που καταργήθηκε με το Ν. 1577/85 (Γ.Ο.Κ.).

Η απόφαση αυτή μαζί με το σχεδιάγραμμα οριοθέτησης του οικισμού που τη συνοδεύει να δημοσιευθεί στην Εφημερίδα της Κυβερνήσεως.

Λάρισα, 5 Δεκεμβρίου 1986


Ο Νομάρχης

ΑΠ. ΒΛΑΣΙΑΔΗΣ

Συνοδεύει την 6697/5-12-86
Απόφαση Νομάρχη Λάρισας

Ε.Ν.
Η Προϊσταμένη Τ.Π.ς Π.Ε.

Μ. ΛΙΘΕΡΗ

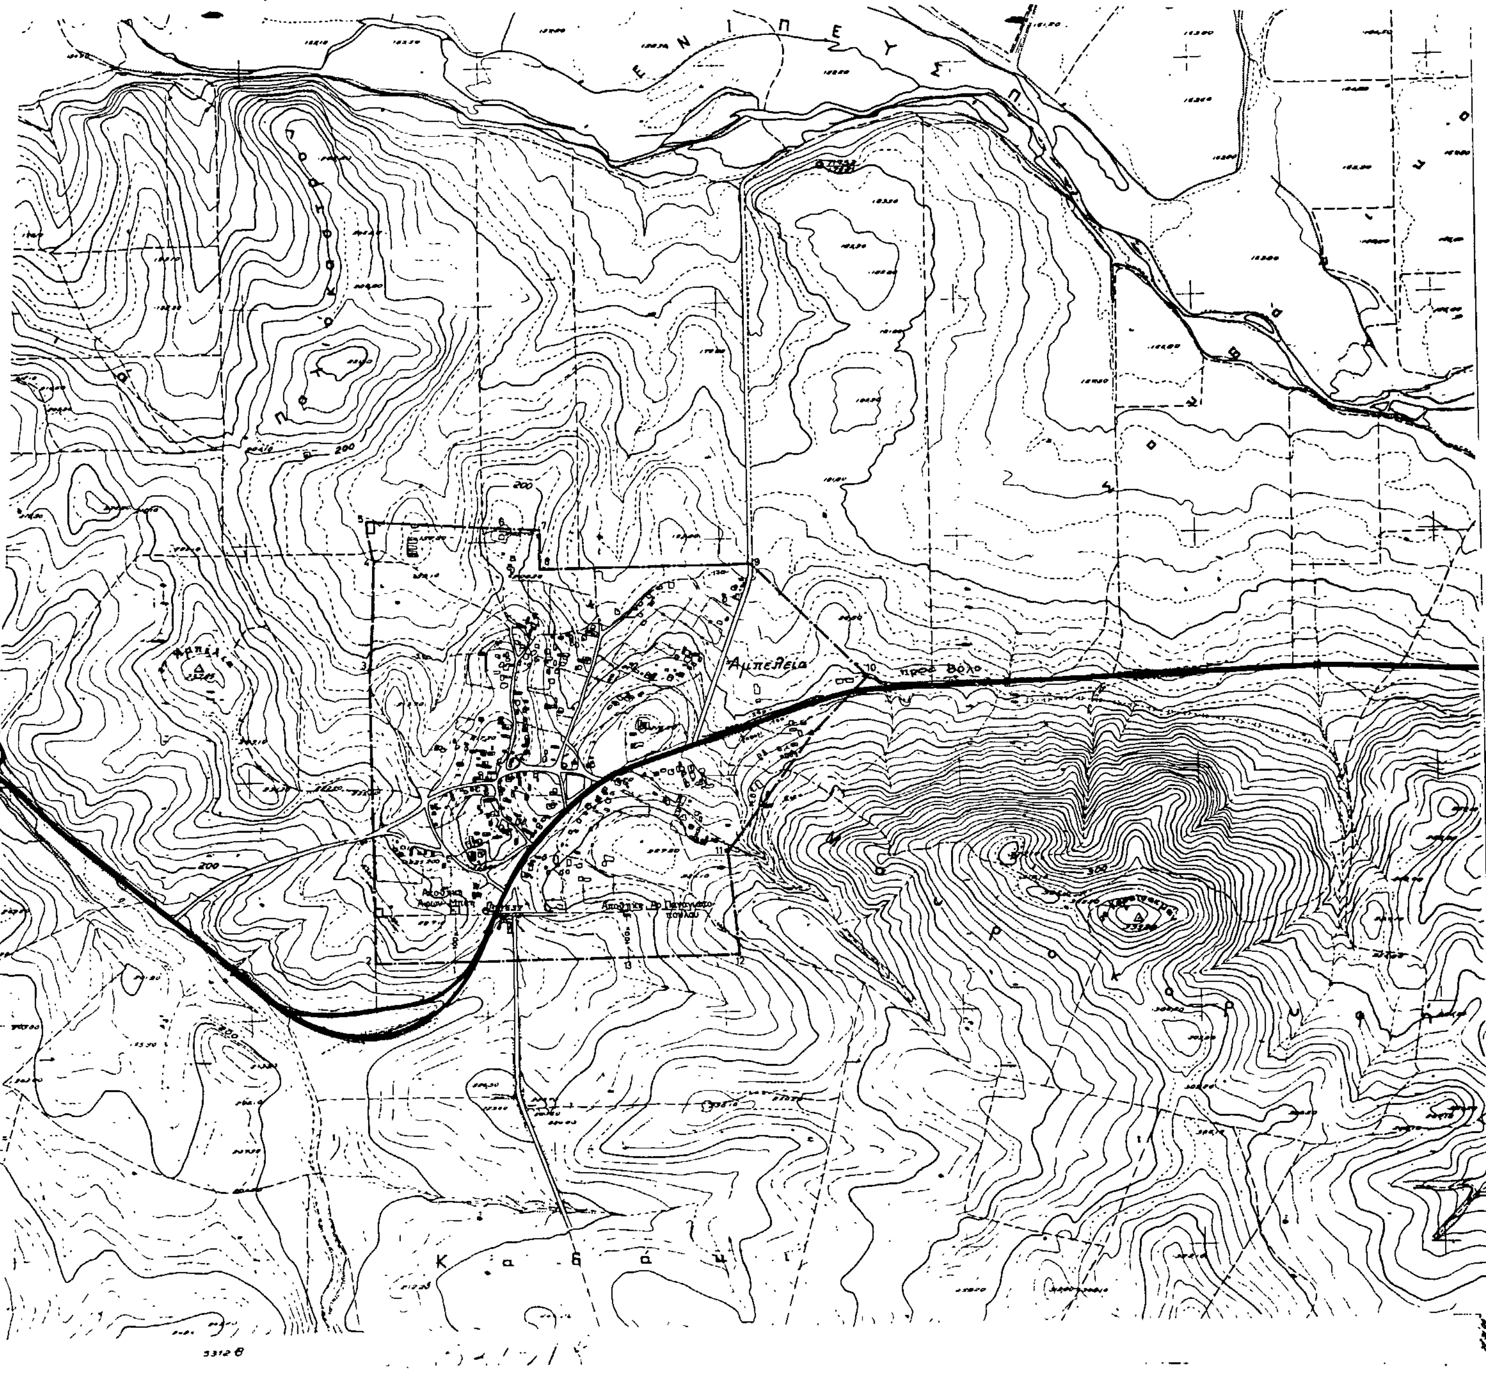

ΝΟΜΟΣ: ΛΑΡΙΣΑΣ
Οικισμοί Αμπελειά

ΥΠΟΜΝΗΜΑ

Όριο ΟΤΑ

Όριο οικισμού

ΕΠΕΞΗΓΗΣΗ ΟΡΙΟΥ

1, 2: 100 μ. από αποθήκη Αφών Μπέη και ιδιοκτησία Π. Κουτούλα αντίστοιχα

2-3-4: δρόμος

5: αποθήκη Γρ. Γούναρη

6: κτίσμα Κ. Ακρίβου

7: ιδιοκτησία Δ Αλεξόπουλου

7-8-9: δρόμος

10: οικία Θ Μητσογιάννη

11: ιδιοκτησία Κ.Μπελάνη

13: 100 μ. από αποθήκη Αρ. Παναγιωτόπουλου

ΟΡΙΟΘΕΤΗΣΗ ΟΙΚΙΣΜΟΥ

Αριθμός σχεδίου: Π-1.1

Κλ. 1:5.000

Ημερ.

Σύνταξη: Νικ. Κολτσάς

Έλεγχος:

Υπουργείο Χωροταξίας Οικισμού και Περιβάλλοντος
ΔΙΕΥΘΥΝΣΗ ΧΩΡΟΤΑΞΙΑΣ

Αριθ. 548 (6)

Τροποποίηση του ρυμοτομικού σχεδίου Ξάνθης (Διαπλάτυνση οδού Κονίτσης σε τμήμα της).

Ο ΝΟΜΑΡΧΗΣ ΞΑΝΘΗΣ

Σύμφωνα με τις διατάξεις:

α) Του από 17.7.1923 Ν.Δ. «περί σχεδίων πόλεων, κωμών και συνοικισμών του Κράτους και ανεγέρσεως αυτών».

β) Του Β.Δ.712/70, όπως τροποποιήθηκε με τα 677/71 και 198/1972 Β.Δ.

γ) Του Ν. 3200/55 «περί διοικητικής αποκεντρώσεως», όπως έχει συμπληρωθεί και τροποποιηθεί μεταγενέστερα.

δ) Τη 10/87, θέμα 1ο, γνωμοδότηση του Συμβουλίου Χ.Ο.Π. της Νομαρχίας μας.

ε) Του υπ' αρ. 183 Π.Δ. 1986 (ΦΕΚ 70Α/5.6.1986) για έγκριση τροποποιήσεων σχεδίων πόλεων και καθορισμό όρων και περιορισμών δόμησης από τους Νομάρχες.

Και έχοντας υπόψη το φάκελο της πρότασης τροποποίησης του ρυμοτομικού σχεδίου πόλεως Ξάνθης (διαπλάτυνση της οδού Κονίτσης σε τμήμα της), αποφασίζουμε:

Εγκρίνουμε την τροποποίηση του ρυμοτομικού σχεδίου πόλεως Ξάνθης για τη διαπλάτυνση της οδού Κονίτσης στο Τμήμα της από Βασ. Κων/νου έως Ύδρας για τη βελτίωση των συνθηκών κυκλοφορίας πεζών και οχημάτων.

Η απόφαση αυτή να δημοσιευθεί στην Εφημερίδα της Κυβερνήσεως.

Ξάνθη, 27 Φεβρουαρίου 1987

Ο Νομάρχης

ΑΝ. ΜΠΕΡΕΤΑΣ

